


Point #	X	Y
1	536399.88	3164499.43
2	536427.37	3164507.08
3	536431.09	3164508.21
4	536437.34	3164508.04
5	536447.35	3164507.76
6	536469.56	3164507.15
7	536479.56	3164506.87
8	536488.17	3164506.84
9	536494.43	3164486.16
10	536488.78	3164485.96
11	536480.33	3164485.66
12	536478.79	3164485.61
13	536470.34	3164485.31
14	536458.81	3164484.90
15	536448.81	3164484.55
16	536448.18	3164484.53
17	536438.45	3164484.18
18	536438.18	3164484.17
19	536428.19	3164483.82
20	536409.00	3164483.14
21	536402.85	3164492.31
22	536402.60	3164492.92
23	536427.84	3164493.81
24	536423.37	3164461.69
25	536439.73	3164462.67
26	536449.71	3164463.36
27	536459.69	3164464.05
28	536469.67	3164464.74
29	536479.65	3164465.29
30	536489.64	3164465.72
31	536503.02	3164466.27
32	536505.80	3164466.39
33	536513.19	3164467.27
34	536513.19	3164489.13
35	536503.02	3164484.90
36	536499.00	3164483.40
37	536495.30	3164482.82
38	536575.42	3164466.10
39	536559.82	3164462.69
40	536558.49	3164462.61
41	536545.23	3164461.88
42	536533.08	3164461.21
43	536526.97	3164460.87
44	536506.44	3164458.41
45	536475.21	3164457.11
46	536473.63	3164449.85
47	536501.72	3164439.72
48	536517.78	3164441.82
49	536535.43	3164444.50
50	536547.65	3164446.27

Point #	X	Y
51	536560.71	3164448.30
52	536583.95	3164452.43
53	536472.99	3164446.93
54	536466.55	3164418.46
55	536457.93	3164425.72
56	536445.89	3164435.86
57	536436.25	3164444.87
58	536428.76	3164453.84
59	536450.26	3164455.35
60	536447.98	3164445.17
61	536462.51	3164446.19
62	536496.66	3164505.34
63	536502.78	3164510.19
64	536514.67	3164490.08
65	536538.58	3164505.44
66	536540.69	3164500.12
67	536544.73	3164499.70
68	536545.82	3164498.58
69	536532.38	3164490.34
70	536539.28	3164469.55
71	536526.01	3164468.81

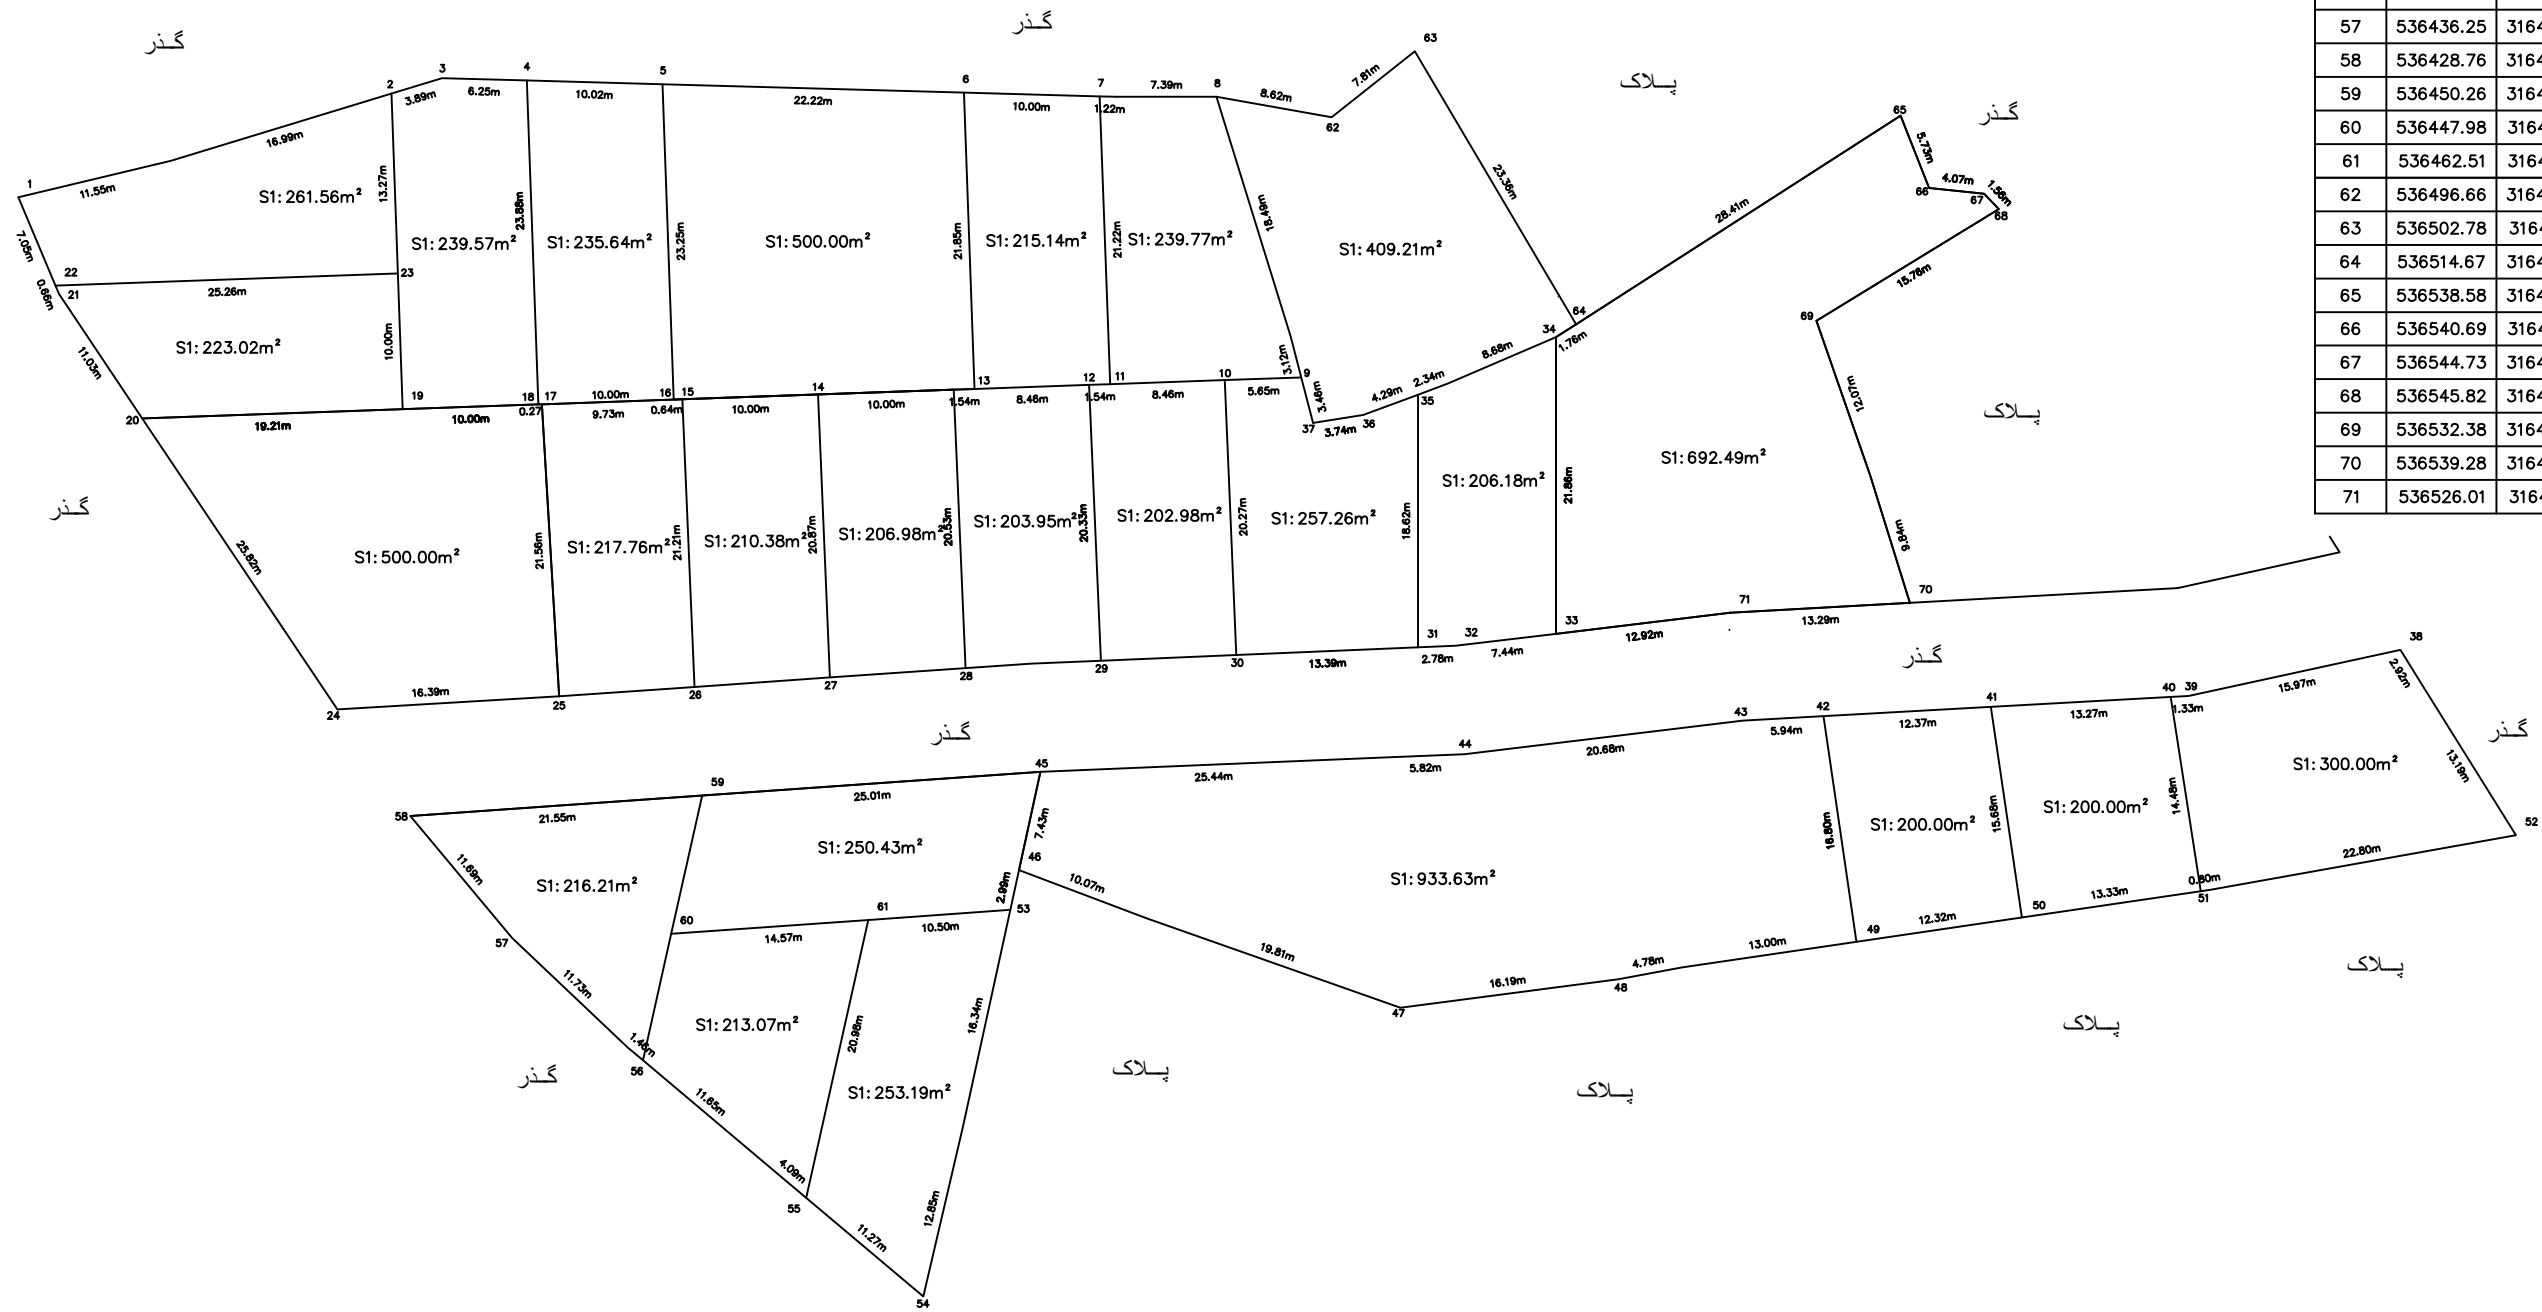

این نقشه بر اساس اطلاعات ارائه شده متقاضی طراحی شده و مسئولیت مالکیت زمین بر عهده فرد متقاضی می باشد

شرکت
شرکت فاخر سازه مهرگان گسترش

موضوع نقشه: مسطحاتی

نام متقاضی:

نقشه بردار: محمد فرهمند

مساحت بر هر قسمت ذکر شده است

شماره پلاک

مقیاس نقشه:

تاریخ نقشه برداری: بهمن ۱۴۰۰

آدرس ملک

شماره تماس: